


Legende Bestand

- Änderungsbereiche A + B
- Wohn- Mischbauflächen
- Flächen für die Landwirtschaft Dauergrünland extensiv, Offenhaltung von Wiesentälern

Im Übrigen gelten die Planzeichen der Legende der Gesamtfortschreibung des Flächennutzungsplanes der VG Arzfeld 2006

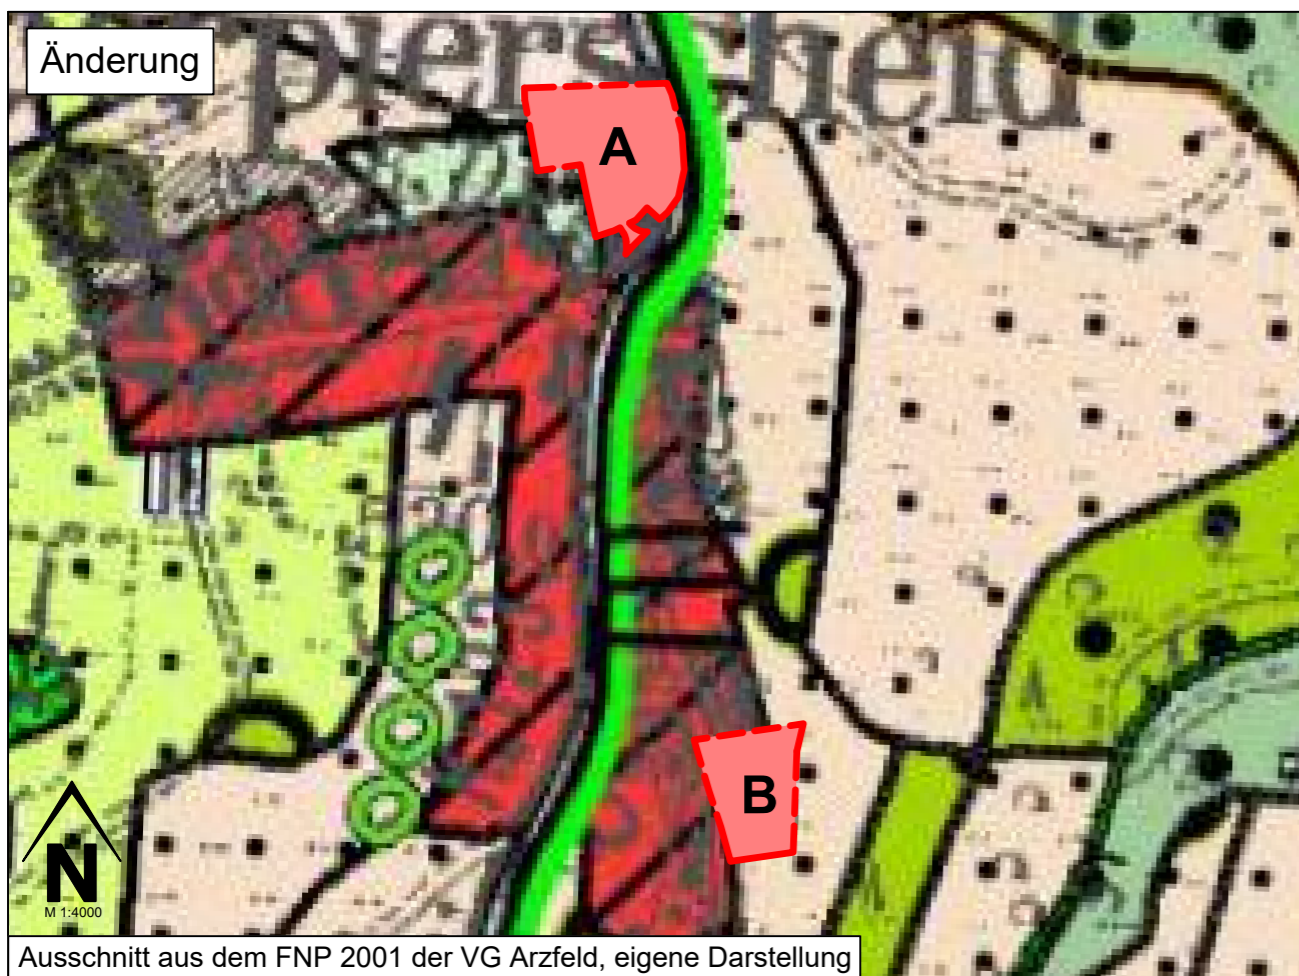

Legende Änderung

- Änderungsbereiche A + B
- Wohnbauflächen: Bereiche A+B

Der Verbandsgemeinderat hat am ____ gemäß § 2 Absatz 1 BauGB die Durchführung der 34. Teilfortschreibung des Flächennutzungsplanes beschlossen.
 Am ____ wurde dieser Flächennutzungsplanvorentwurf gebilligt.
 Die frühzeitige Öffentlichkeitsbeteiligung gemäß § 3 Abs. 1 BauGB hat in der Zeit vom ____ bis zum ____ stattgefunden.
 Die Behörden sowie die Nachbargemeinden sind gemäß § 4 Abs. 1 BauGB mit Schreiben vom ____ frühzeitig benachrichtigt und zur Abgabe einer Stellungnahme bis zum ____ aufgefordert worden.

Verbandsgemeinde Arzfeld
 Arzfeld, den ____

(Bürgermeister) ()

Die erforderliche Änderung des Flächennutzungsplans wurde seitens des Verbandsgemeinderats nach Vorliegen der Landesplanerischen Stellungnahme vom ____ in seiner Sitzung am ____ gebilligt und die Auslegung nach § 3 Abs. 2 BauGB beschlossen.
 Die öffentliche Auslegung wurde in der Zeit ____ bis einschließlich ____ durchgeführt.
 Die betroffenen Behörden und sonstigen Träger öffentliche Belange wurden gemäß § 4 Abs. 2 BauGB i.V.m. 4a Abs. 2 BauGB parallel mit Schreiben vom ____ beteiligt und um die Abgabe einer Stellungnahme bis zum ____ gebeten.

Verbandsgemeinde Arzfeld
 Arzfeld, den ____

(Bürgermeister) ()

Der Verbandsgemeinderat hat die 34. Teilfortschreibung des Flächennutzungsplanes am ____ beschlossen.

Verbandsgemeinde Arzfeld
 Arzfeld, den ____

(Bürgermeister) ()

Die 34. Teilfortschreibung des Flächennutzungsplanes wird gemäß § 6 BauGB mit Schreiben vom ____, Az.: _____

_____ genehmigt.

54634 Bitburg, den _____
 Kreisverwaltung Eifelkreis Bitburg-Prüm
 Im Auftrag: _____
 (Amt 06 Kreisverwaltung) ()

Die ortsübliche Bekanntmachung wird nach Maßgabe des § 6 Absatz 5 BauGB angeordnet.

Verbandsgemeinde Arzfeld
 Arzfeld, den ____

 (Bürgermeister) ()

Die Genehmigungsverfügung der Kreisverwaltung des Eifelkreises Bitburg-Prüm vom ____ ist am ____ gem. § 6 Absatz 5 BauGB ortsüblich bekanntgemacht worden mit dem Hinweis, dass der Flächennutzungsplan von jedermann eingesehen werden kann.
 Mit dieser Bekanntmachung wurde die 34. Teilfortschreibung des Flächennutzungsplanes

WIRKSAM

Verbandsgemeinde Arzfeld
 Arzfeld, den ____

 (Bürgermeister) ()

Zu diesem Flächennutzungsplan gehören

die Planzeichnung im Maßstab 1 : 4000 mit Verfahrensleiste und Legende, sowie die Begründung

Projekt

Verbandsgemeinde Arzfeld
 34. Teilfortschreibung des Flächennutzungsplans der VG Arzfeld für den Bereich "Dorfstraße" in Oberpierscheid

Vorentwurf

2019-037
 sd / as / hm
 15. April 2024
 1:4000
 0,297 m x 0,522 m

ISU
 IMMISSIONSSCHUTZ
 STÄDTEBAU
 UMWELTPLANUNG

Hermine-Albers-Straße 3
 54634 Bitburg
 Telefon 06561 / 9449 01
 Telefax 06561 / 9449 02
 E-Mail info@i-s-u.de
 Internet www.i-s-u.de