


Ortsgemeinde Lünebach

Bebauungsplan "GE Hahnengasse" Teilbereich "Natursteine Naumann"

Grünordnungsplan

Biotop- und Nutzungstypen

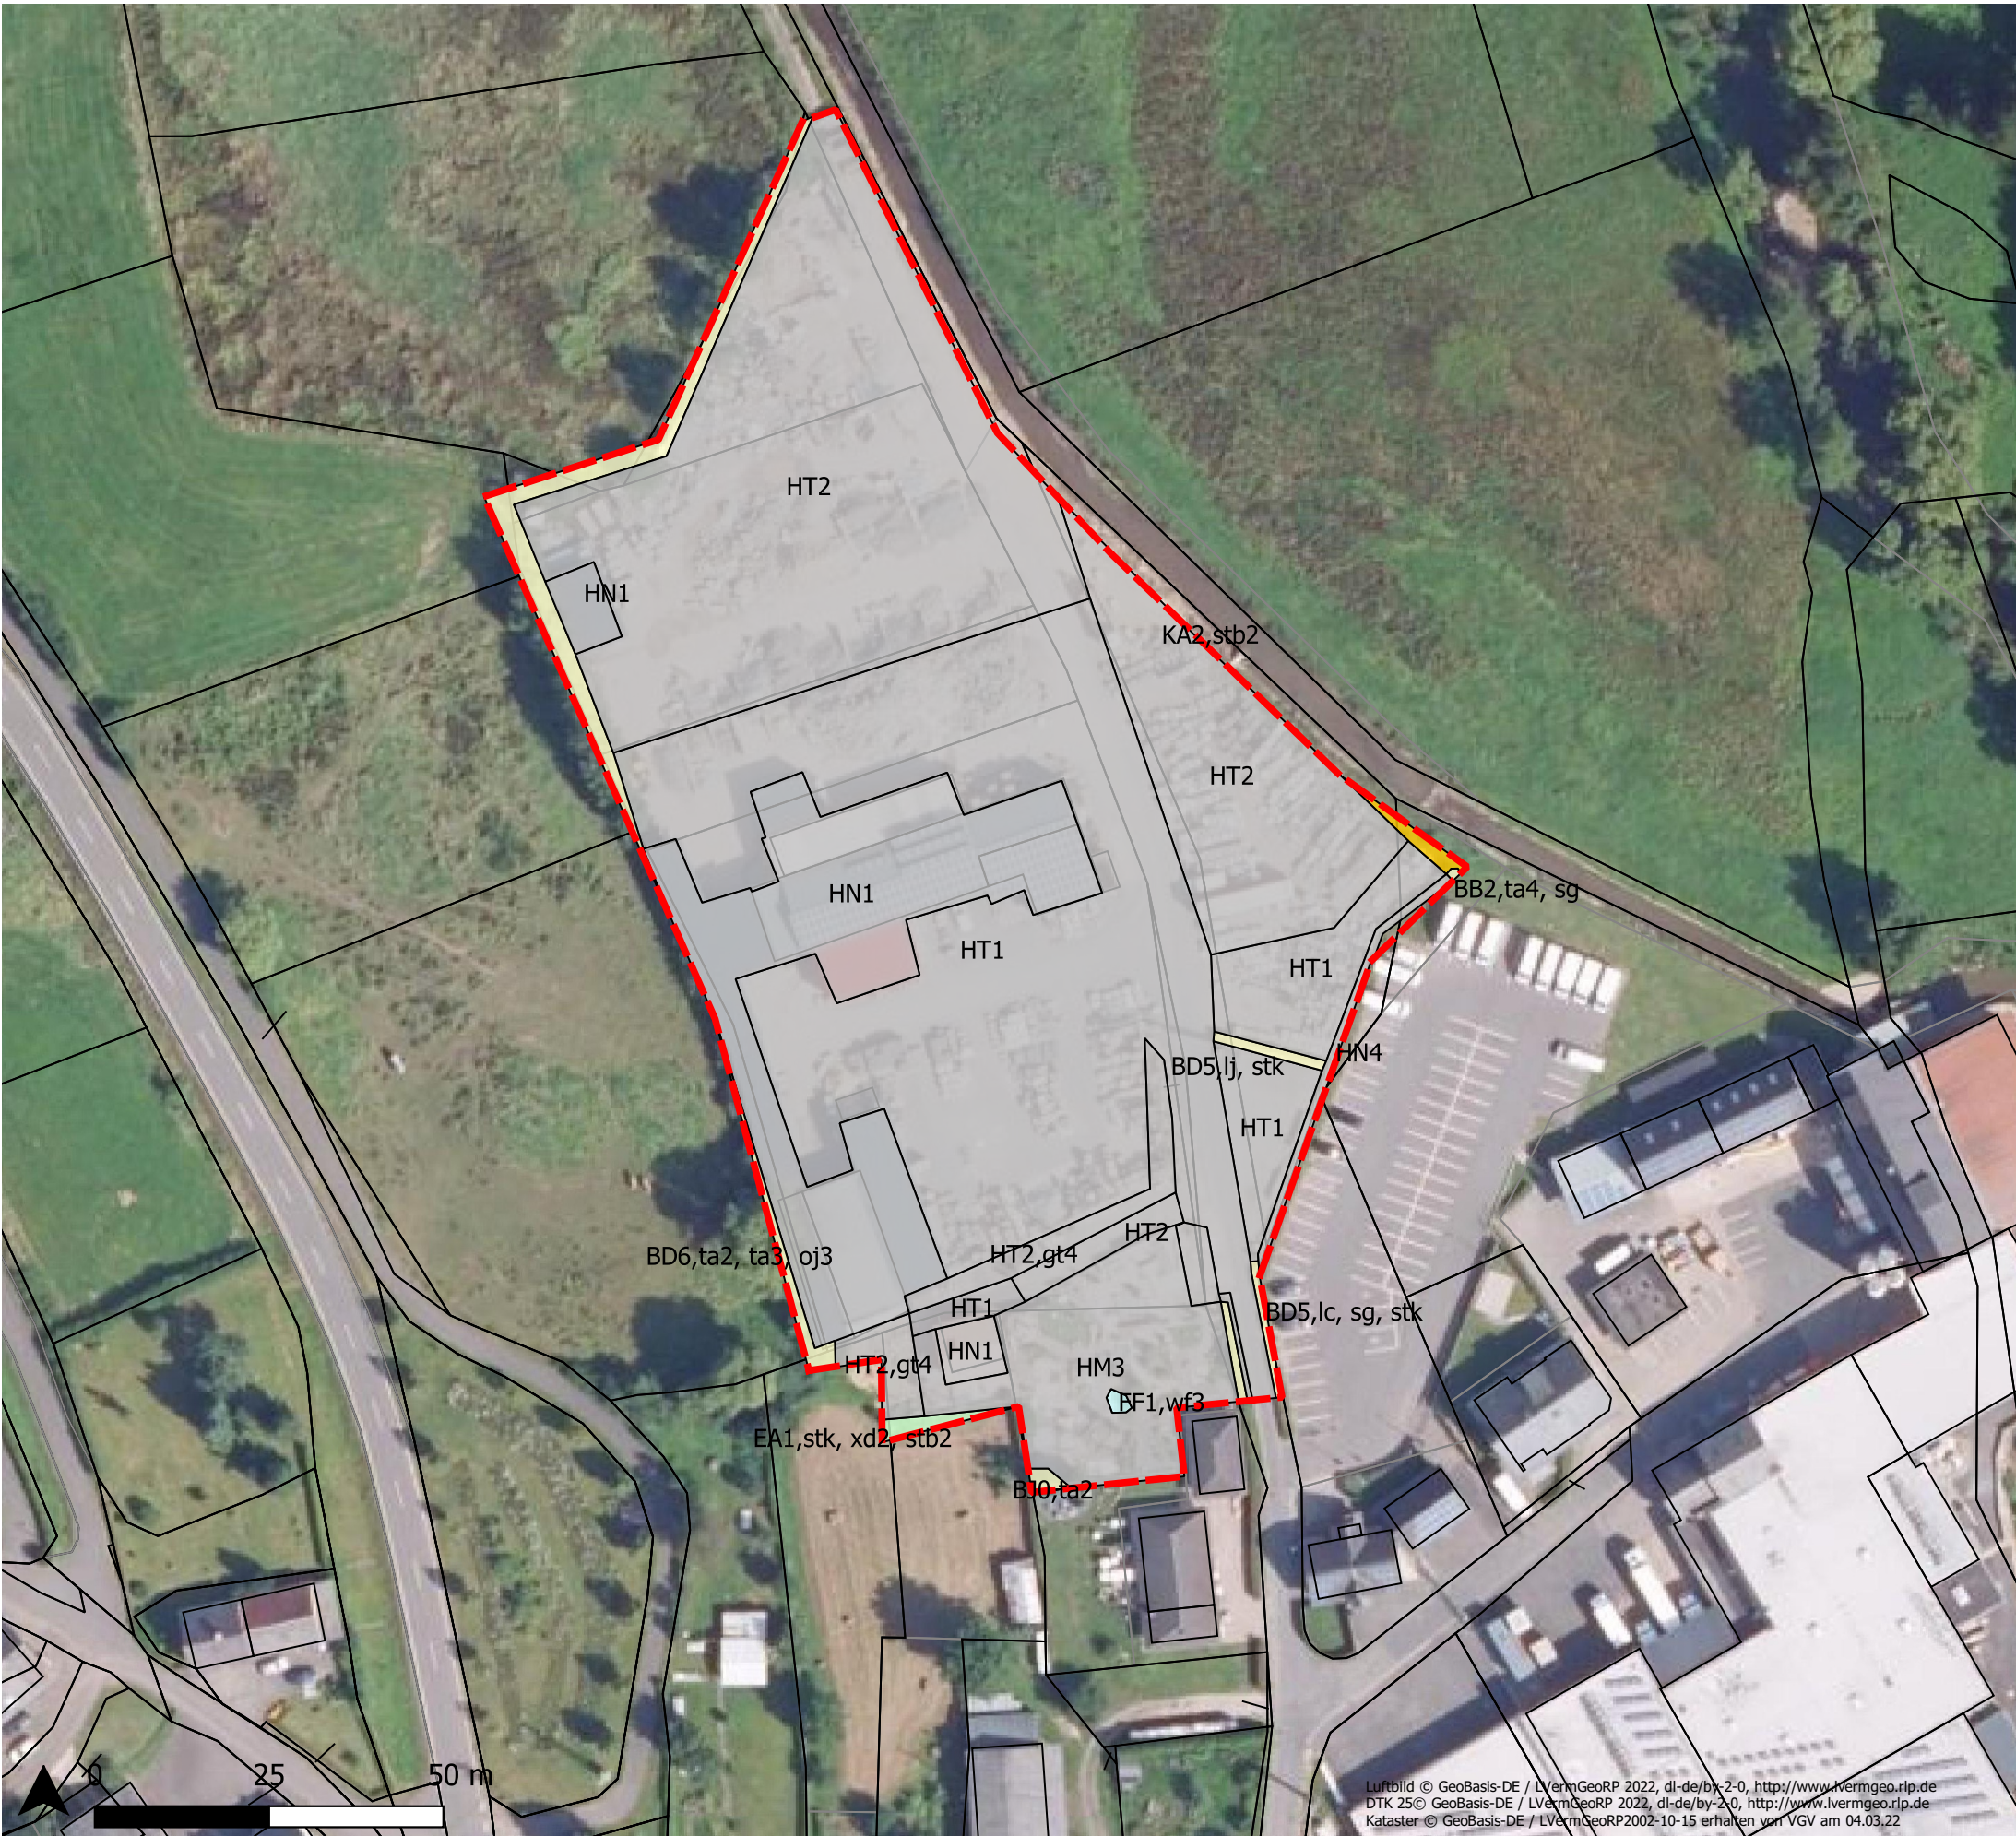

Legende

Kleingehölze

BB2 Einzelstrauch

BD5 Schnitthecke

BD6 Baumhecke, ebenerdig [RLD]

B30 Siedlungsgehölz

Grünland

EA1 Fettwiese, Flachlandausb. (Glatthaferwiese)

Saum- bzw. linienförmige Hochstaudenflur

KA2 Gewässerbegleit. feuchter Saum / Hochstaudenflur, linienf.

Gewässer

FF1 Parkteich, Zierteich, Gartenteich

Anthropogen bedingte Biotope

HM3 Strukturarme Grünanl., Baumbest. nahezu fehlend

HN1 Gebäude

HN4 Verfugte Mauer, Betonmauer

HT1 Hofplatz mit hohem Versiegelungsgrad

HT2 Hofplatz mit geringem Versiegelungsgrad

Räumlicher Geltungsbereich (Teilbereich "Natursteine Naumann")

Zusatzmerkmale:

gt4 Schotter

lc Buche

lj Hainbuche

oj3 schwaches Totholz, stehend

sg Hasel

stb2 Störungszeiger, Nährstoffanreicherung

stk intensiv genutzt

ta2 geringes Baumholz (BHD 14 bis 38 cm)

ta3 Stangenholz (BHD 7 bis 14 cm)

ta4 Dickung, Gartenholz (BHD bis 7 cm)

wf3 bedingt naturnah

wf4 naturfern

xd2 artenarm

RLD - Rote Liste der gefährdeten Biotoptypen Deutschlands

Projekt

Ortsgemeinde Lünebach

Bebauungsplan "GE Hahnengasse" - Teilbereich "Natursteine Naumann"

Grünordnungsplan

Biotop- und Nutzungstypen

ISU

IMMISSIONSSCHUTZ

STÄDTEBAU

UMWELTPLANUNG

Hermine-Albers-Straße 3

54634 Bitburg

Telefon 06561 / 944901

Telefax 06561 / 944902

E-Mail info@i-s-u.de

Internet www.i-s-u.de

Natursteine Naumann

2022-006

ha / ga / lb

November 2022

1:1000

420 mm x 297 mm

Auftraggeber

Projektnummer

Bearbeiter

Stand

Maßstab

Plangröße

