


27.03.2024

1 : 1000

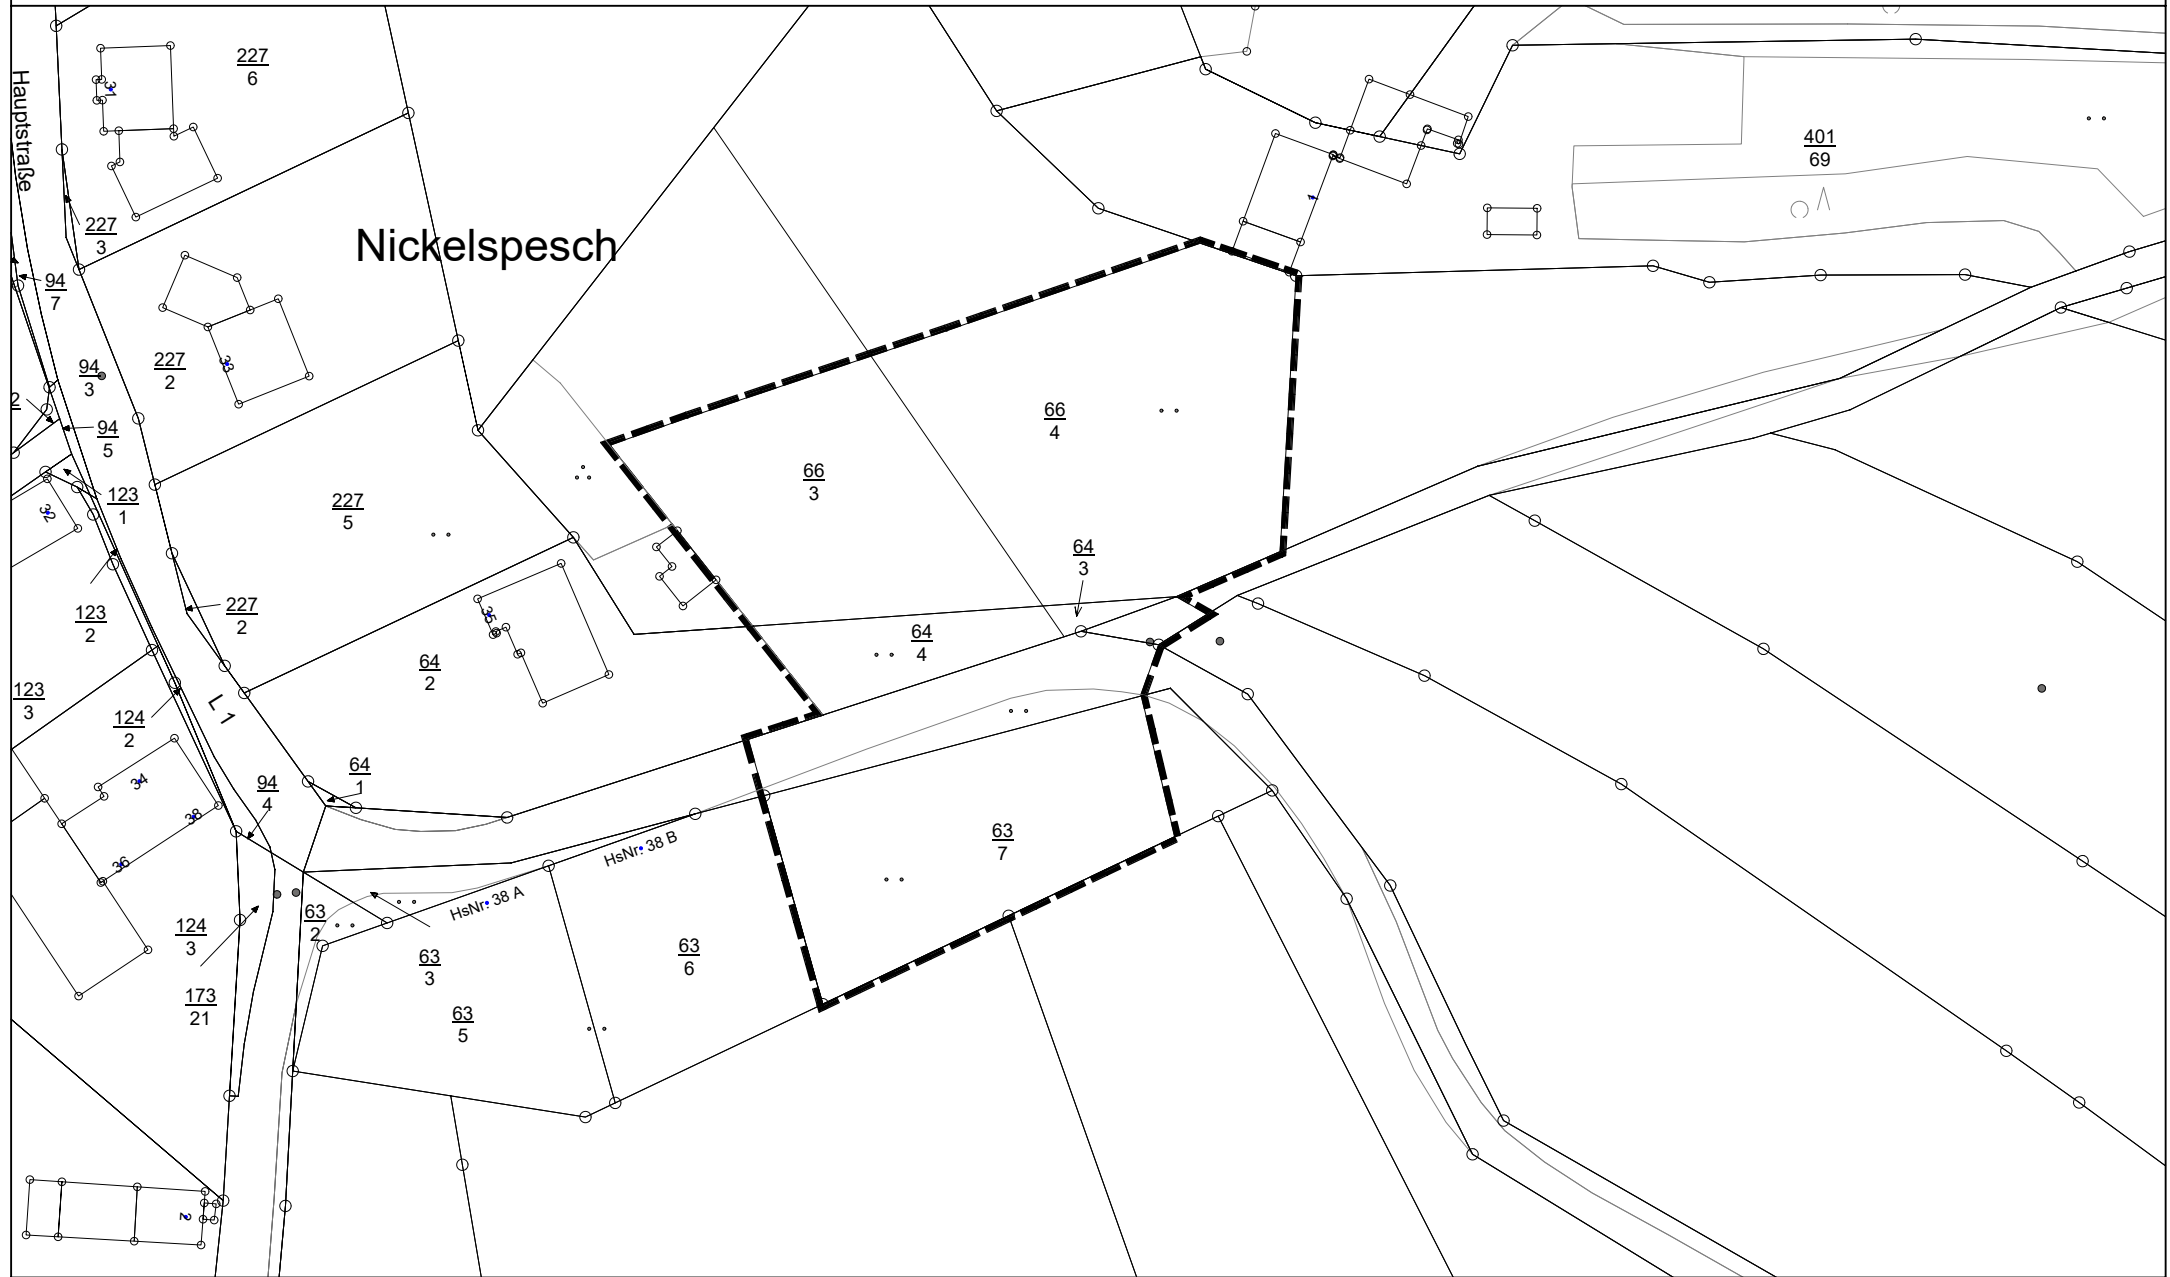

**OG Preischeid
Klarstellungs- und Ergänzungssatzung
"Verlängerung Hauptstraße"**