


Zeichenerklärung

- gepl. SW-Kanal
- gepl. RW-Kanal
- vorh. MW-Kanal

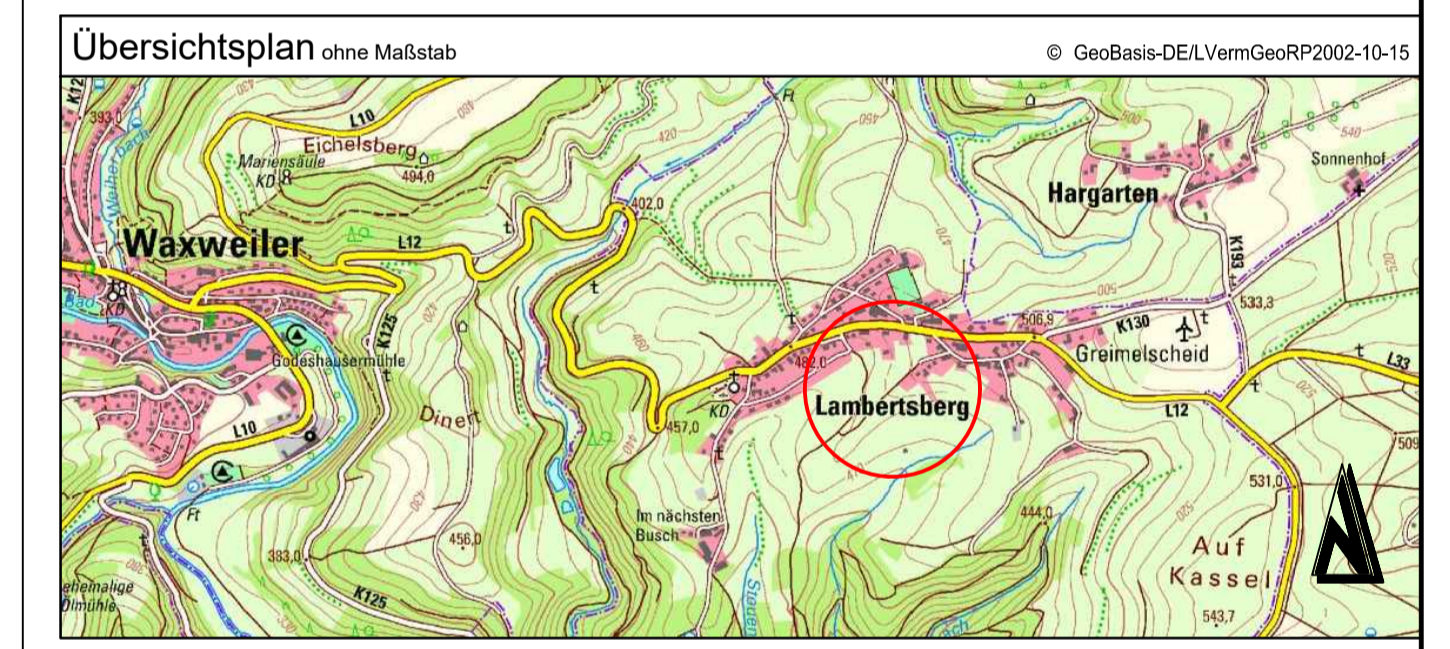

Baugrundstücke 8.057,80m² x 0,45 = 3.626,00m²
 Straßenfläche 2.631,00m² x 0,50 = 1.315,50m²
 6.125,20m²

Gepl. Rückhaltung
 A_z ca. 6.125 m²
 V_z ca. 307 m³
 A_z 500 m²
 n = 0,05 1/Jahr

Best. Anschlussleitungen über priv. Grundstücke, genaue Lage unklar

Anschlussoption an neue SW-Kanalisation prüfen

Vorschlag zur Vergrößerung der Becken 1+2 ca. 1236 m²

Becken 2 neu 275 m²

In der Biechelts

*Datengrundlage: Geobasisinformationen der Vermessungs- und Katasterverwaltung Rheinland-Pfalz (Zustimmung vom 15. Oktober 2020)

Index A: Einzelnen Einzelheiten ges. Bericht	HW	HW	28.07.21
Index B: Aktualisierung Teile auf neuen GRZ	ZD	HW	31.01.23
Änderung		Bearbeitung	Prüfung
			Datum

Bauherr / AG	Ortsgemeinde Lambertsberg Verbandsgemeinde Arzfeld		Bauherr / AG	
Projekt Bez.	Neubaugebiet "Unterm Lambertsberg III und IV" Entwässerungskonzept			
Zeichnung	Lageplan Entwässerungskonzept		Maßstab	1:500
			Unterlage / Plan	1
Zielerstellung	HW	KR	Blattgröße	1,19 x 0,84
Datum	März 2021	März 2021	Blatt Nr.	1
Projekt Nr.	2020074		Entwurfsverfasser	
Johannes-Kepler-Straße 7 54634 Eibburg Telefon: +49 6561 97111-0 E-Mail: info@jgr.de			Datum	März 2021

08.02.2023 D:\Projekte\2020074_Teppichentwässerung\04_Entwässerungskonzept\020074_Entwässerungskonzept\Entwässerungskonzept.dwg