


Arbeitsschema einer Scheibentauchkörperanlage

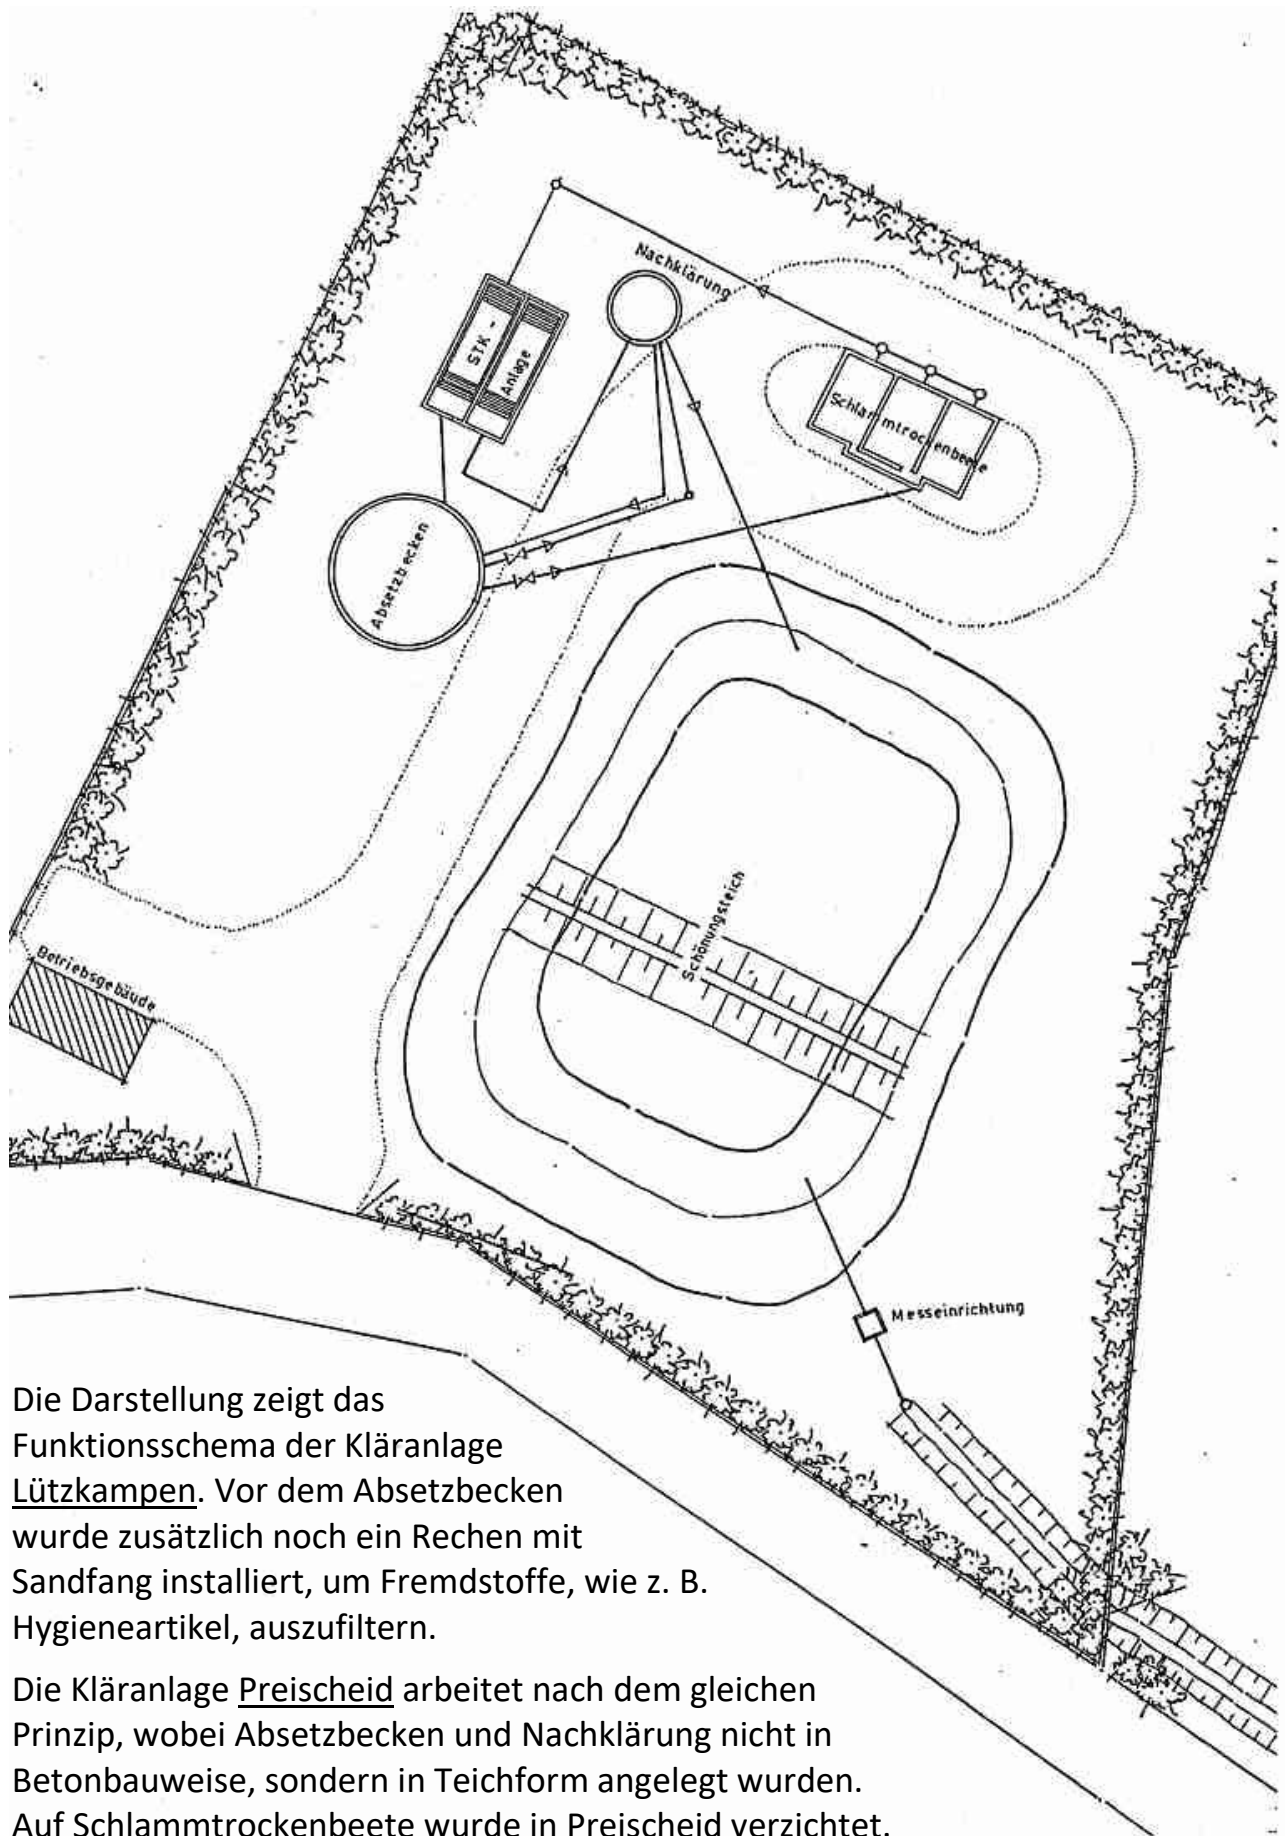

Die Darstellung zeigt das Funktionsschema der Kläranlage Lützkampen. Vor dem Absetzbecken wurde zusätzlich noch ein Rechen mit Sandfang installiert, um Fremdstoffe, wie z. B. Hygieneartikel, auszufiltern.

Die Kläranlage Preischeid arbeitet nach dem gleichen Prinzip, wobei Absetzbecken und Nachklärung nicht in Betonbauweise, sondern in Teichform angelegt wurden. Auf Schlamm-trockenbeete wurde in Preischeid verzichtet.